

0 10 20 30 40 50

Maßstab 1 : 500

Stadtteil: Willich

Gemarkung: Willich


N

Flur: 24

Planzeichen		Nutzungsschablonen	
WA	Allgemeines Wohngebiet	WA	Allgemeine Wohngebiete
	Baugrenze		Offene Bauweise
	Straßenbegrenzungslinie auch gegenüber Verkehrsfäche besonderer Zweckbestimmung	0,4	Grundflächenzahl
	Straßenverkehrsflächen		Geschossflächenzahl
	Umgrenzung von Flächen für Stellplätze, Garagen u. Gemeinschaftsanlagen	II	Zahl der Vollgeschosse
	Grenze des räumlichen Geltungsbereichs des Bebauungsplans	PD	Plüßdach
	Lärmbelastete Flächen (wird noch ergänzt)	DN 5° - 10°	Dachneigung als Mindest- und Höchstmaß
	Lärmpegelbereich (wird noch ergänzt)	OKD 10,5 m	Oberkante Dachfirst Höchstmaß über NNH

Bebauungsplanentwurf Nr. 93 W

- Korschbroicher Straße/Hülsdonkstraße -

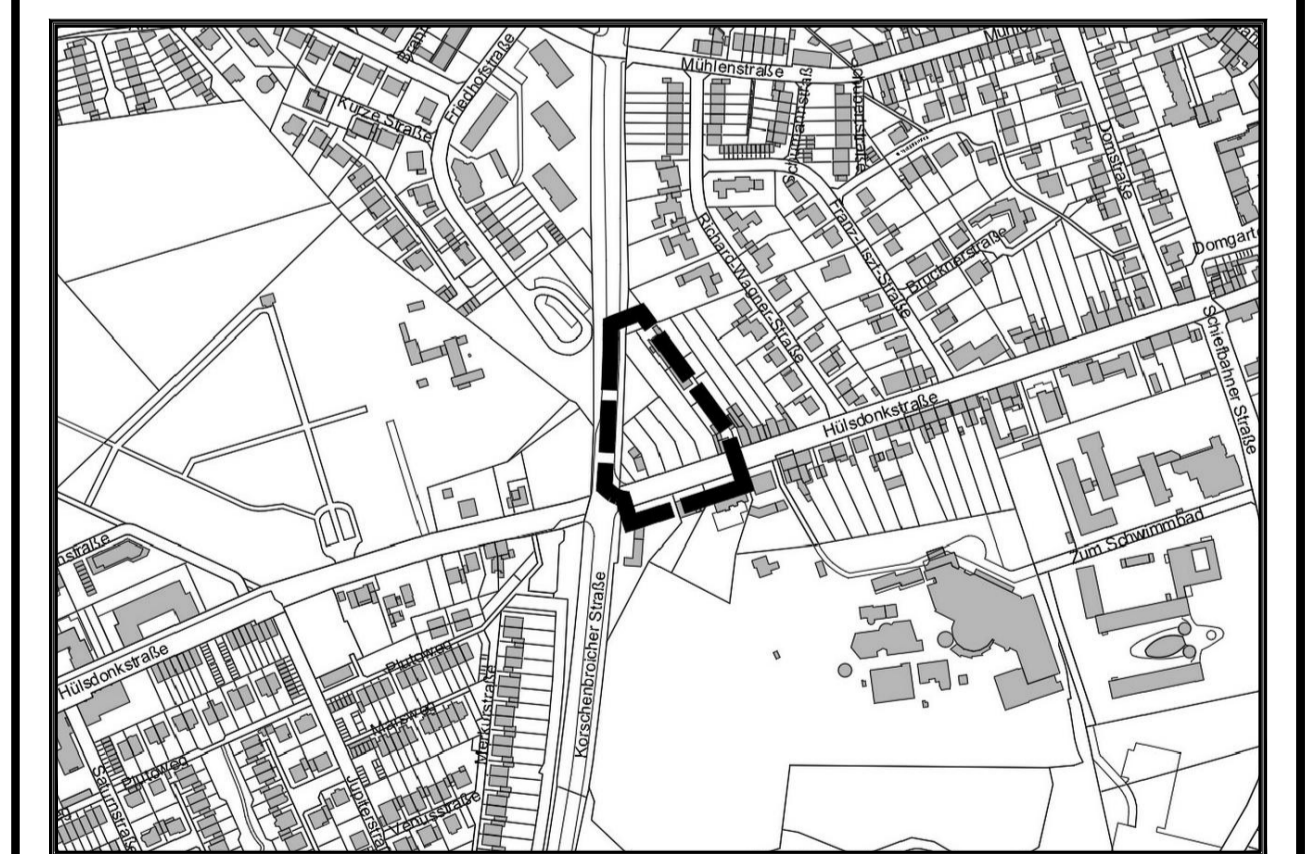

Übersichtsplan 1 : 5000

Stadt Willich
Stadtplanung
Arno Hoffmann