Projekt:	**Verkaufsplan Stahlwerk Becker**
Gemarkung:	Willich
Flur:	30
Flurstück(e):	
Maßstab:	ohne
Datum:	22.02.2022
Bearbeiter:	Karl-Heinz Meierkord
Grundlagen:	Katastergrundlage Bebauungsplan 44 W Aufteilungsplan Stahlwerk Becker
Lagestatus: ETRS	Höhenstatus: NHN

Dipl.- Ing. Raimund Scholl

Öffentlich bestellter Vermessungsingenieur

Dülkener Straße 71
41747 Viersen

Telefon 02162-13689
Telefax 02162-16315
oebvi_scholl@t-online.de

Dieser Plan ist urheberrechtlich geschützt. Die Weitergabe, Umarbeitung oder Vervielfältigung darf nur mit Zustimmung des Planverfassers erfolgen.

Zeichenerklärung
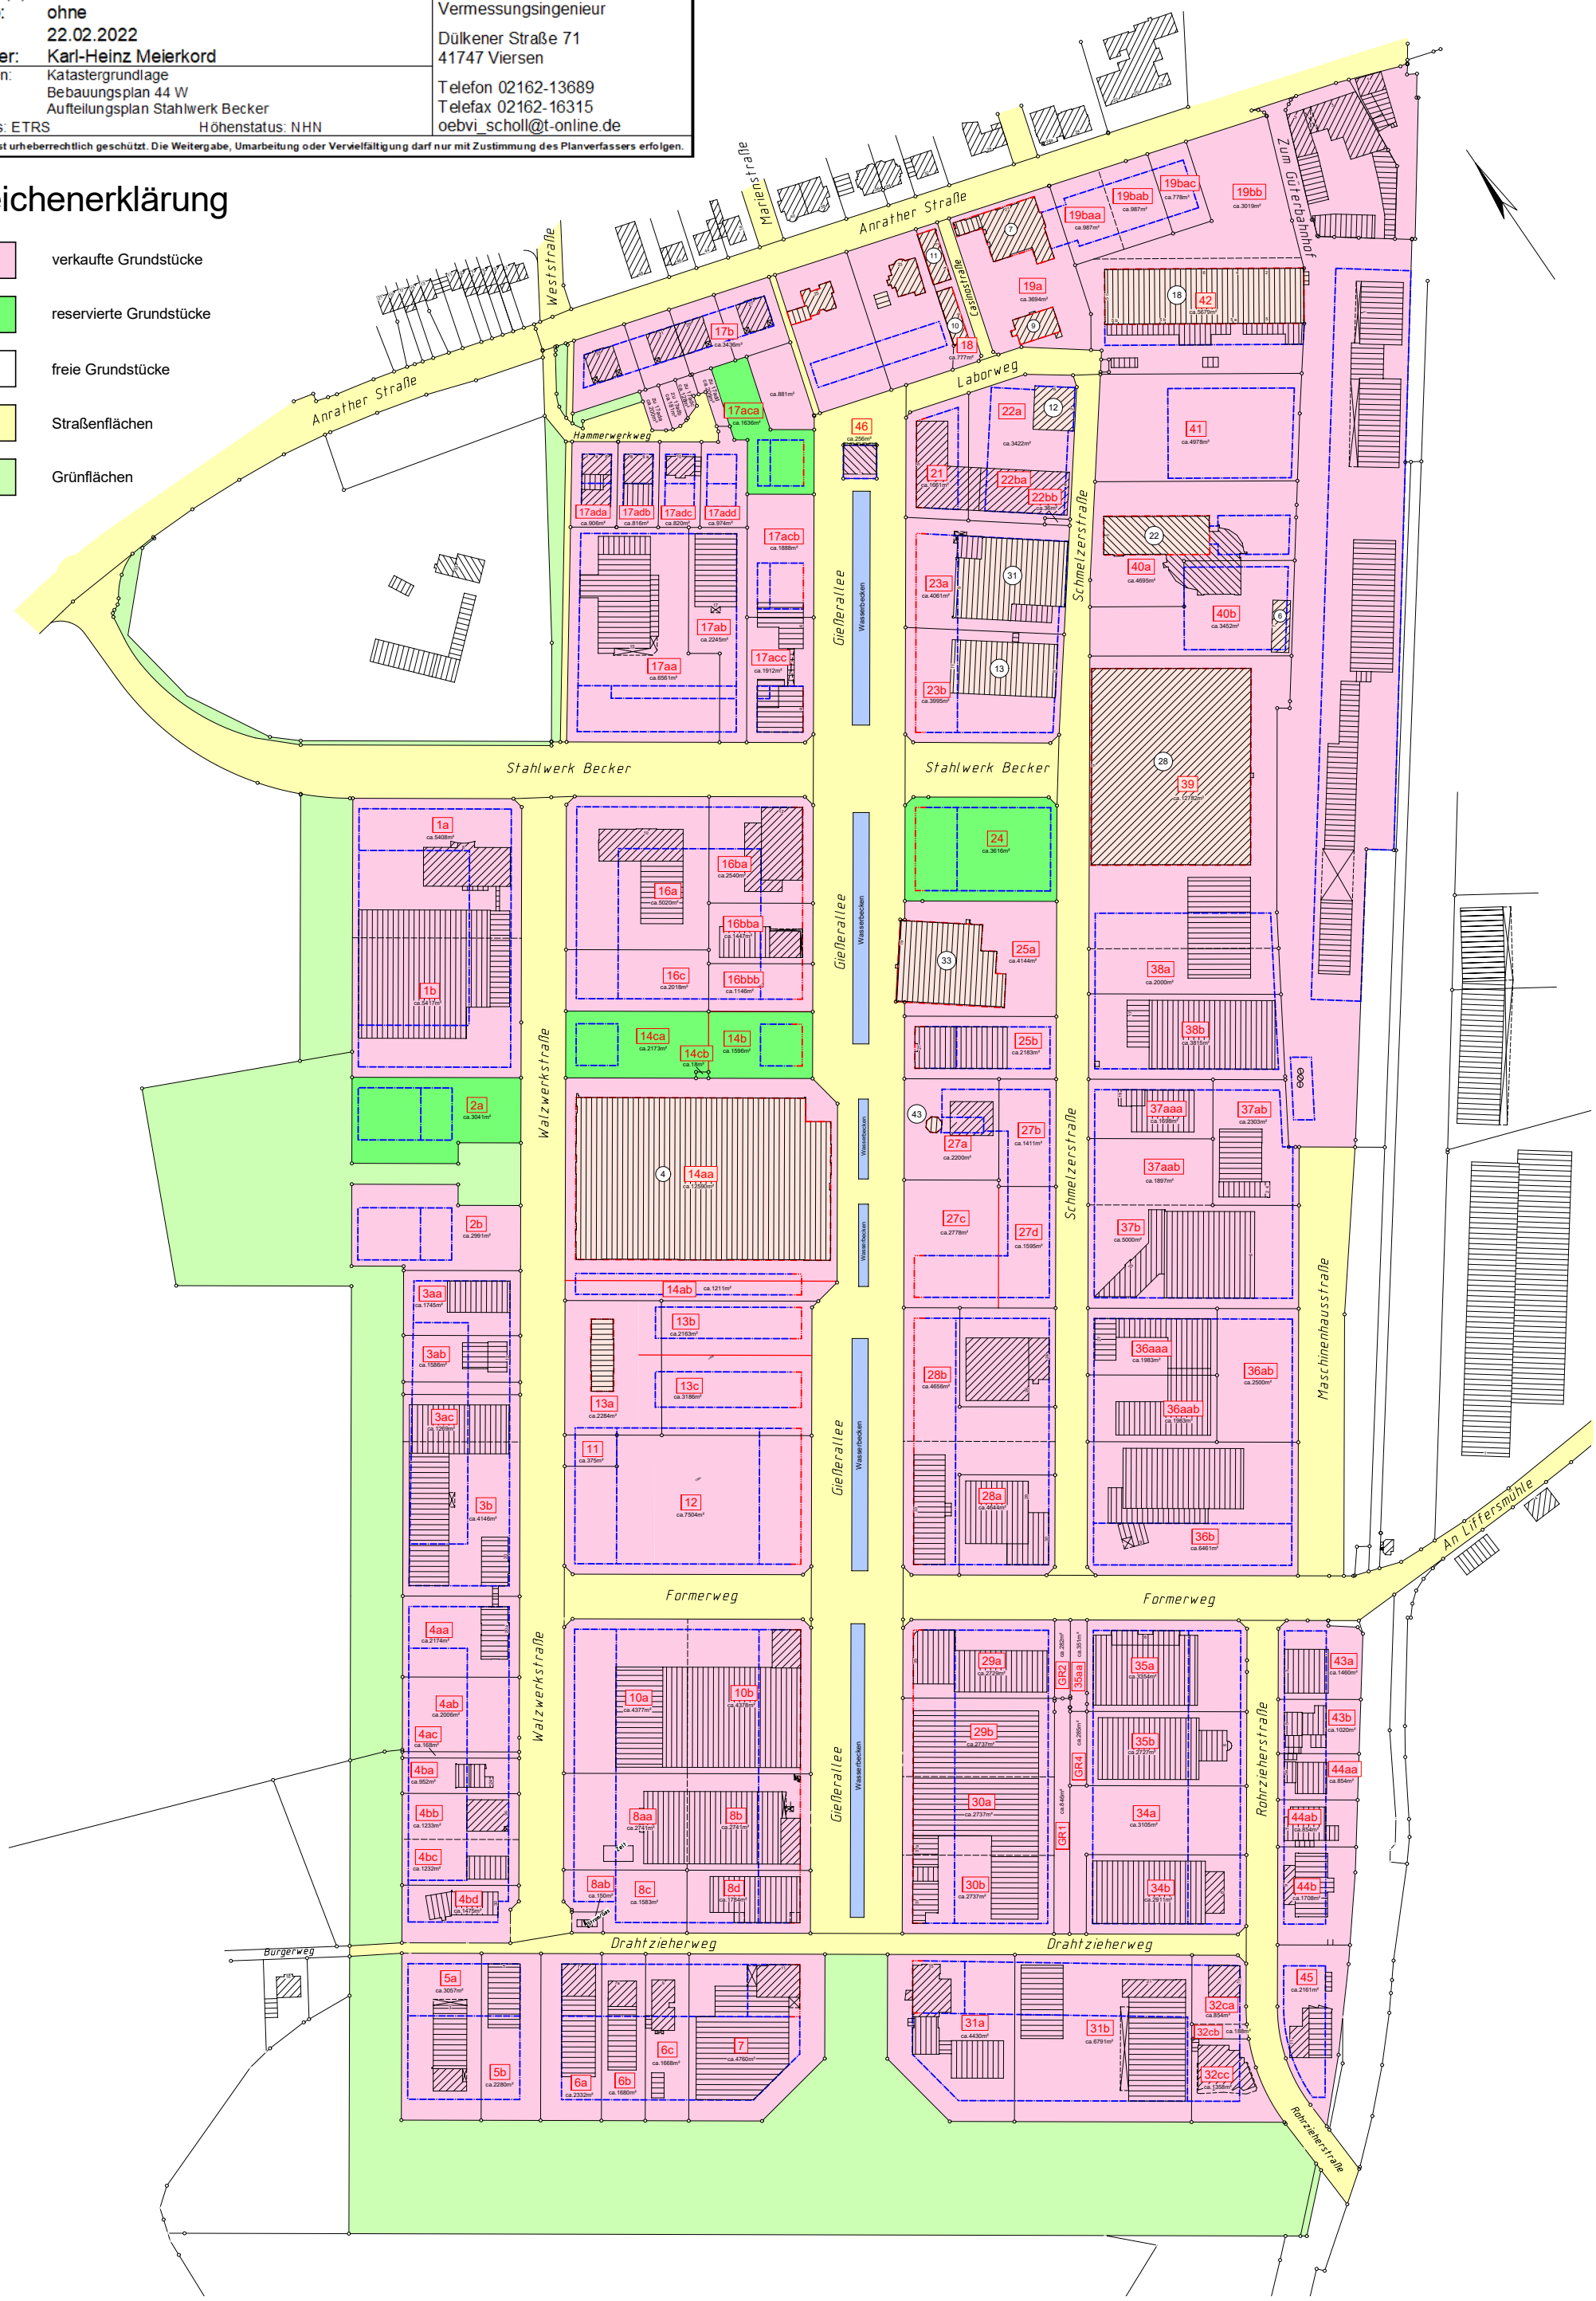
- verkaufte Grundstücke
- reservierte Grundstücke
- freie Grundstücke
- Straßenflächen
- Grünflächen