


Achtung!  
Rundherum muss ein Gang von  
mindestens 1,20 m frei bleiben!

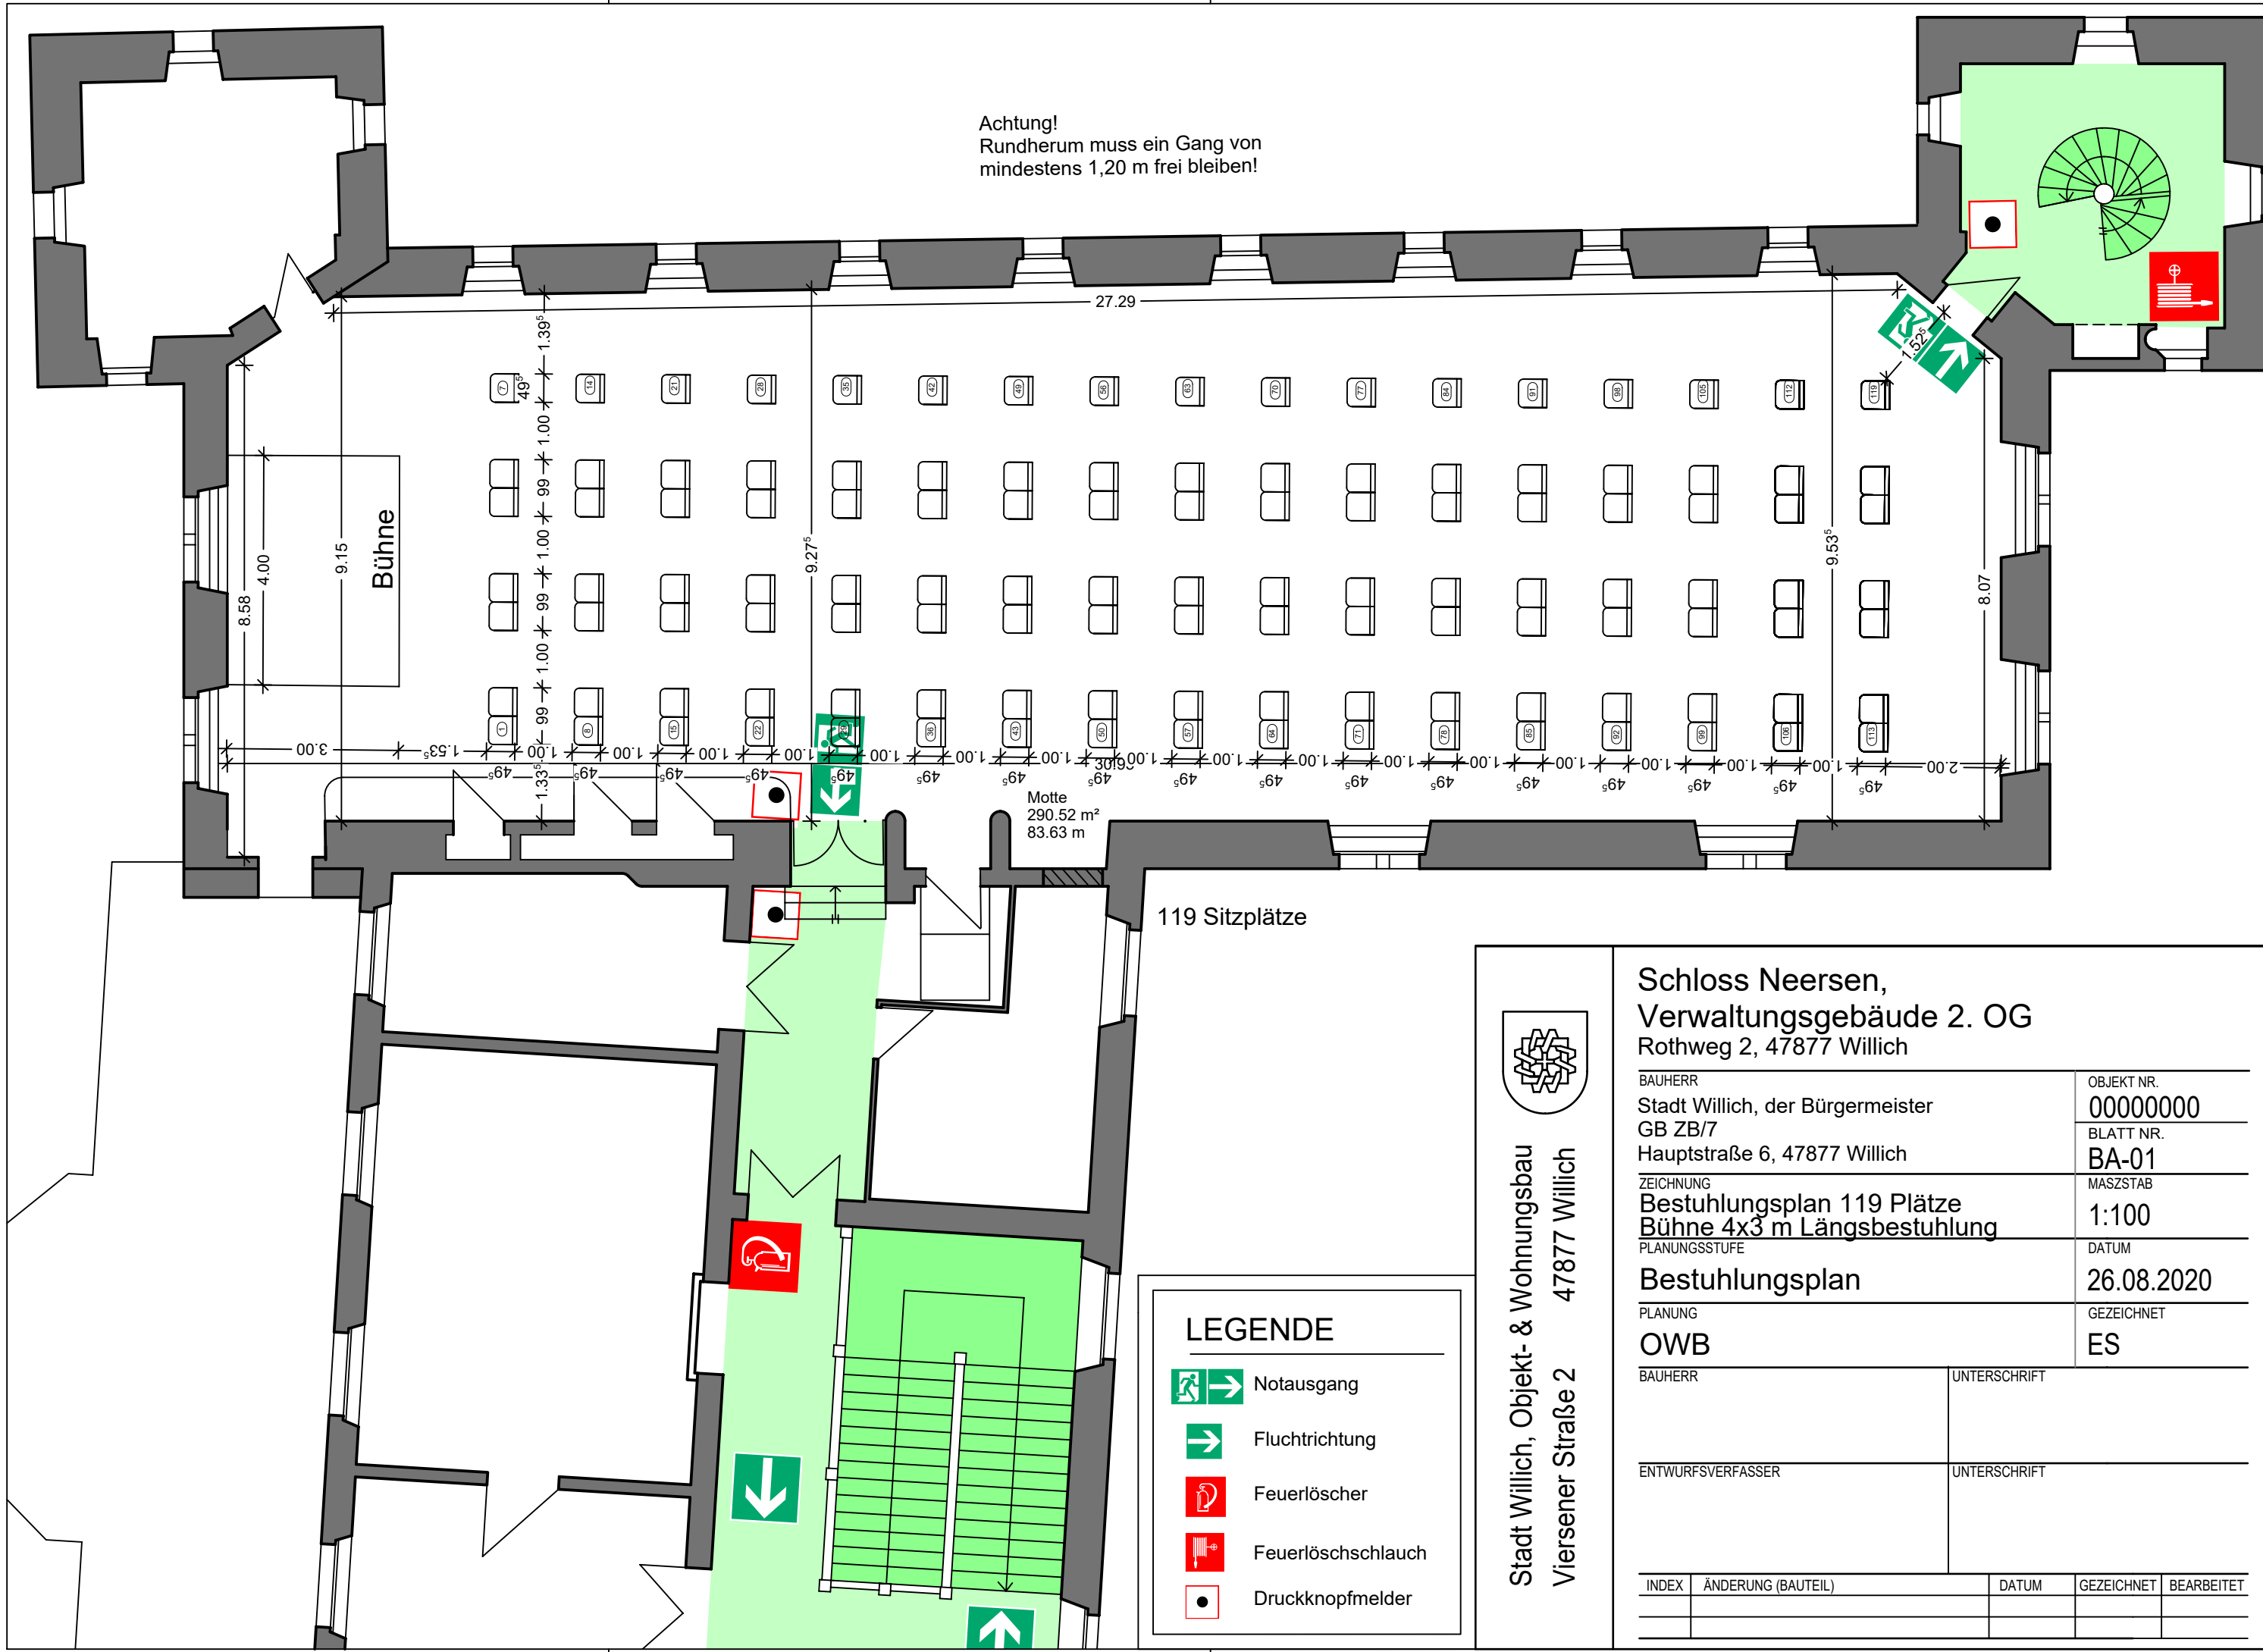


119 Sitzplätze

Motte  
290.52 m<sup>2</sup>  
83.63 m

Bühne

**LEGENDE**

-  Notausgang
-  Fluchtrichtung
-  Feuerlöscher
-  Feuerlöschschlauch
-  Druckknopfmelder

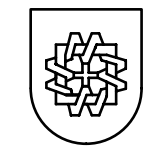

Stadt Willich, Objekt- & Wohnungsbau  
Viersener Straße 2 47877 Willich

**Schloss Neersen,  
Verwaltungsgebäude 2. OG**  
Rothweg 2, 47877 Willich

BAUHERR Stadt Willich, der Bürgermeister GB ZB/7 Hauptstraße 6, 47877 Willich	OBJEKT NR. 00000000 BLATT NR. BA-01 MASZSTAB 1:100
ZEICHNUNG Bestuhlungsplan 119 Plätze Bühne 4x3 m Längsbestuhlung PLANUNGSSTUFE	DATUM 26.08.2020
PLANUNG OWB	GEZEICHNET ES
BAUHERR	UNTERSCHRIFT
ENTWURFSVERFASSER	UNTERSCHRIFT

INDEX	ÄNDERUNG (BAUTEIL)	DATUM	GEZEICHNET	BEARBEITET