


Achtung!
Rundherum muss ein Gang von
mindestens 1,20 m frei bleiben!

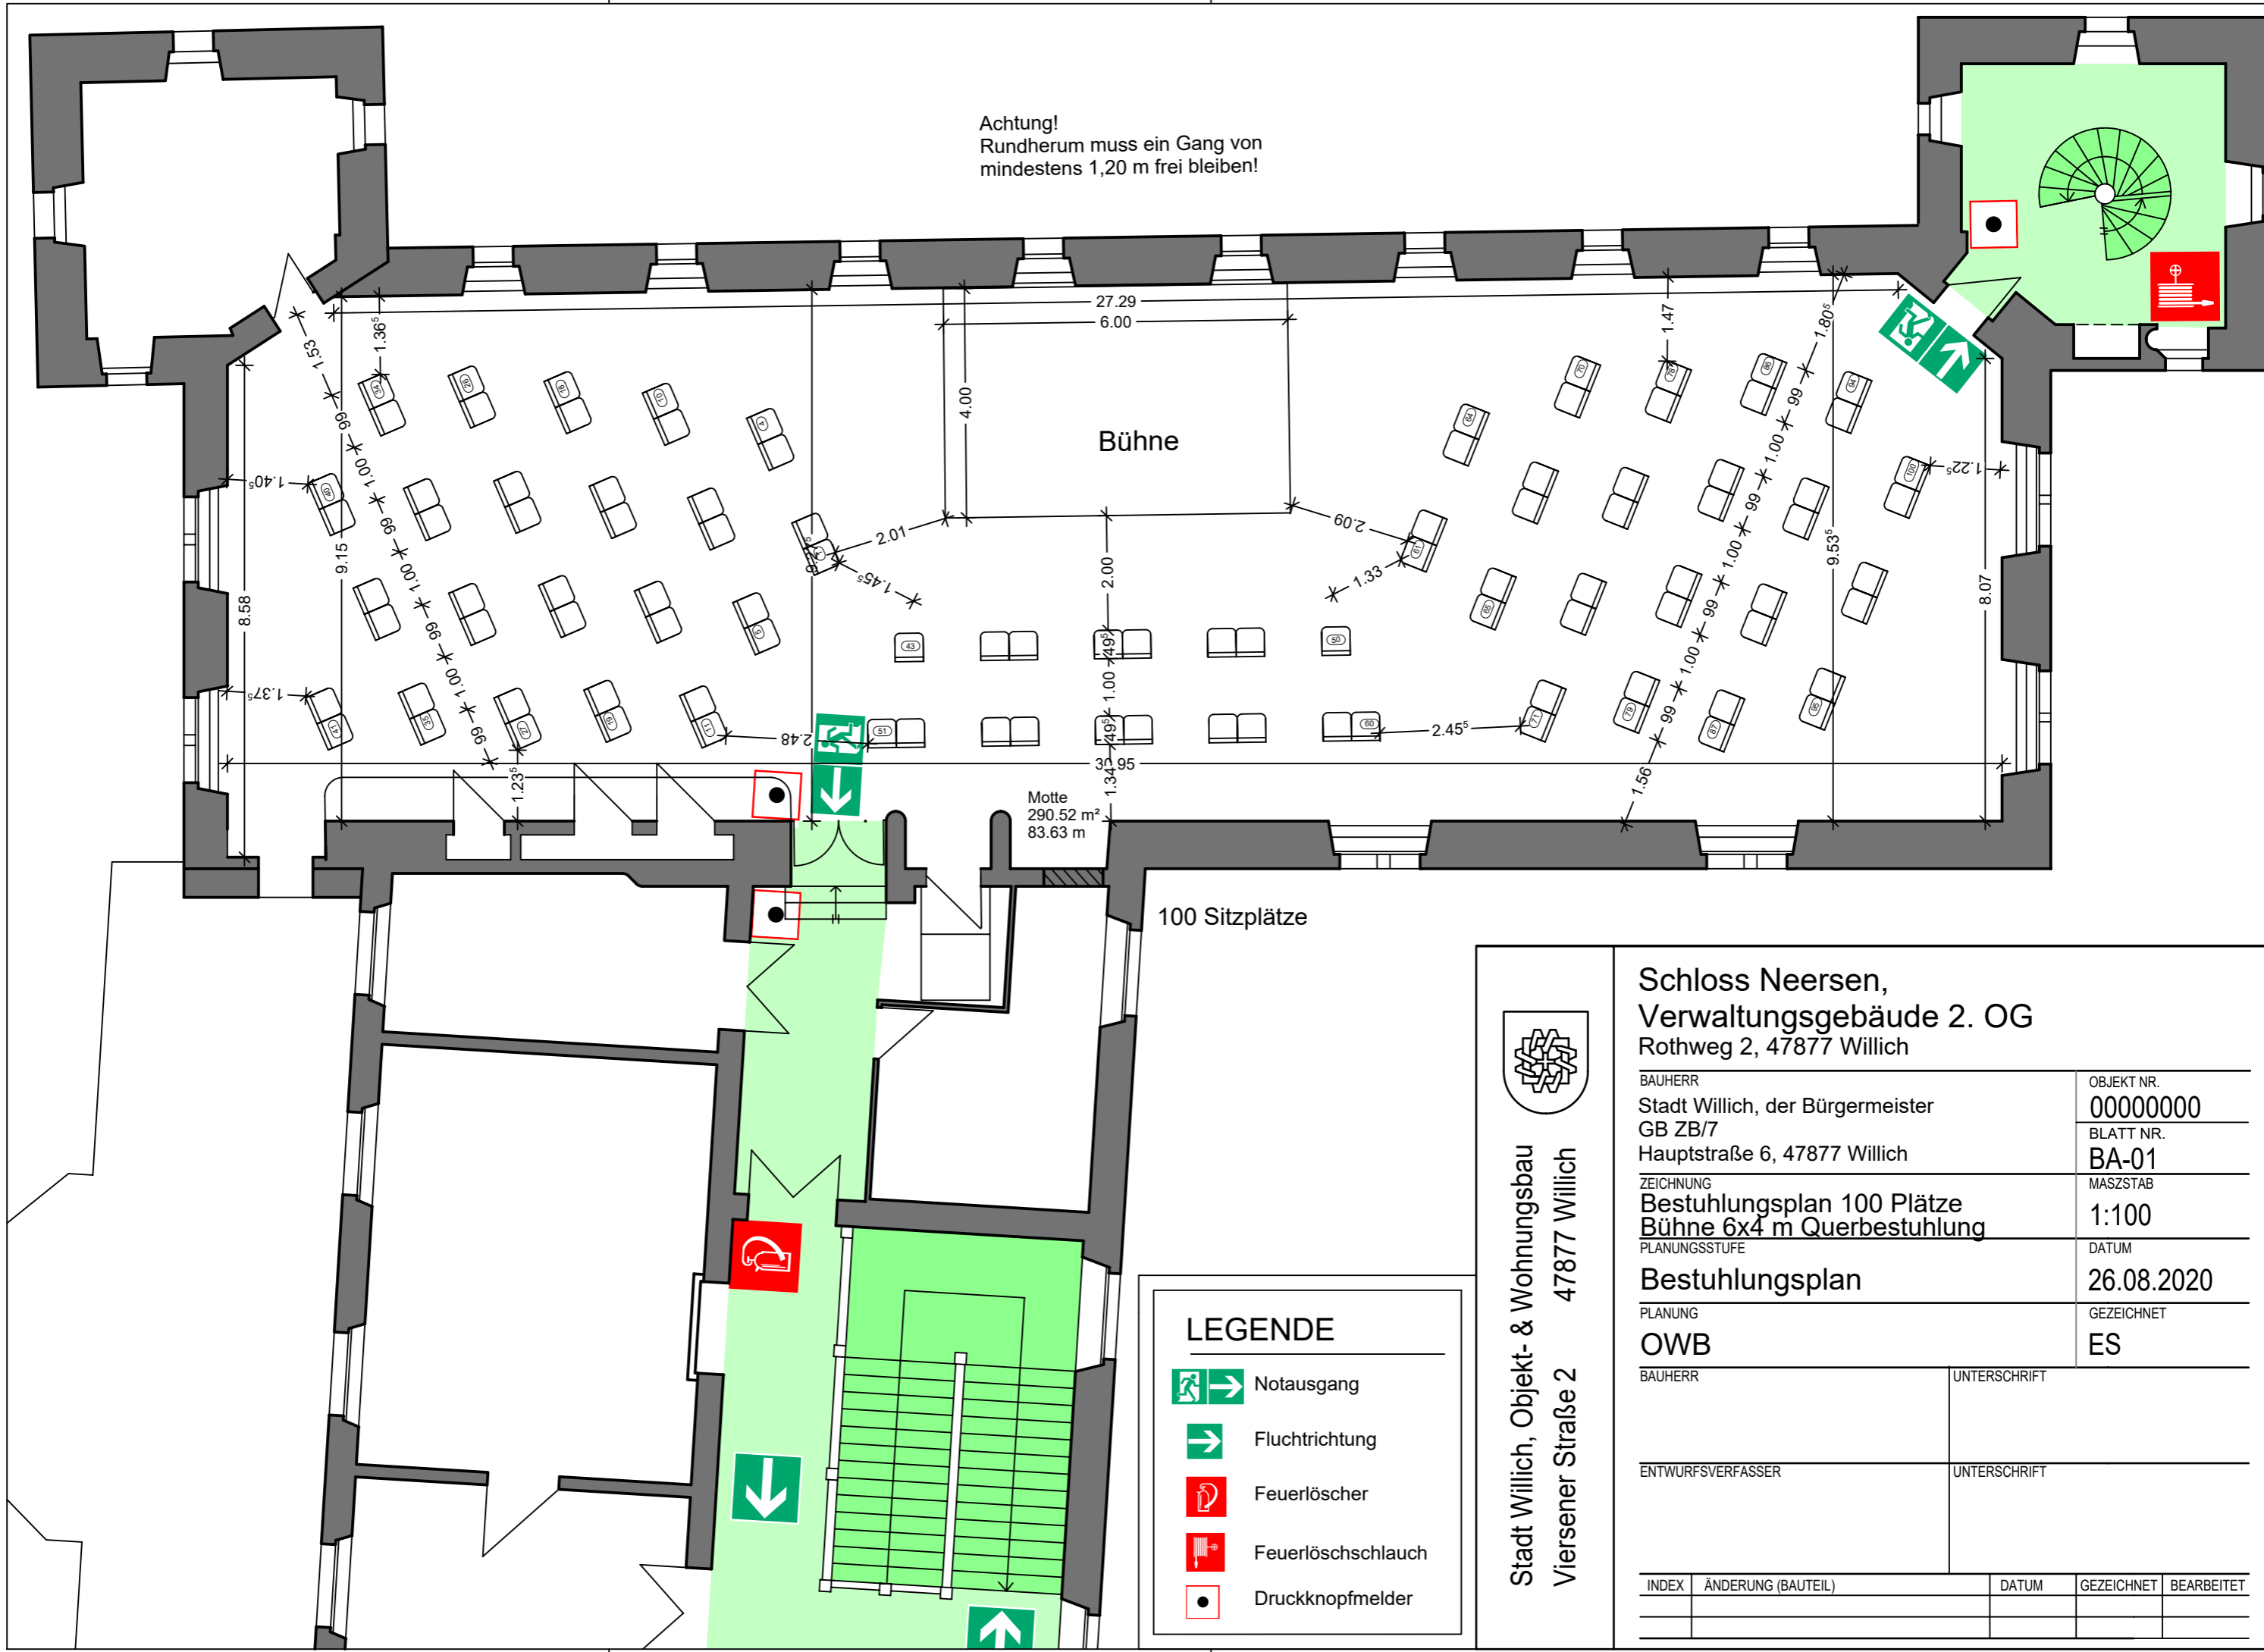

100 Sitzplätze

Motte
290.52 m²
83.63 m

LEGENDE

- Notausgang
- Fluchtrichtung
- Feuerlöscher
- Feuerlöschschlauch
- Druckknopfmelder



Stadt Willich, Objekt- & Wohnungsbau
Viersener Straße 2 47877 Willich

| | | | | |
|--|--|-------|------------|------------|
| Schloss Neersen, Verwaltungsgebäude 2. OG Rothweg 2, 47877 Willich | | | | |
| BAUHERR Stadt Willich, der Bürgermeister GB ZB/7 Hauptstraße 6, 47877 Willich | OBJEKT NR. 00000000 BLATT NR. BA-01 | | | |
| ZEICHNUNG Bestuhlungsplan 100 Plätze Bühne 6x4 m Querbestuhlung PLANUNGSSTUFE | MASZSTAB 1:100 DATUM 26.08.2020 | | | |
| PLANUNG OWB | GEZEICHNET ES | | | |
| BAUHERR | UNTERSCHRIFT | | | |
| ENTWURFSVERFASSER | UNTERSCHRIFT | | | |
| INDEX | ÄNDERUNG (BAUTEIL) | DATUM | GEZEICHNET | BEARBEITET |
| | | | | |