


Achtung!
Rundherum muss ein Gang von
mindestens 1,20 m frei bleiben!

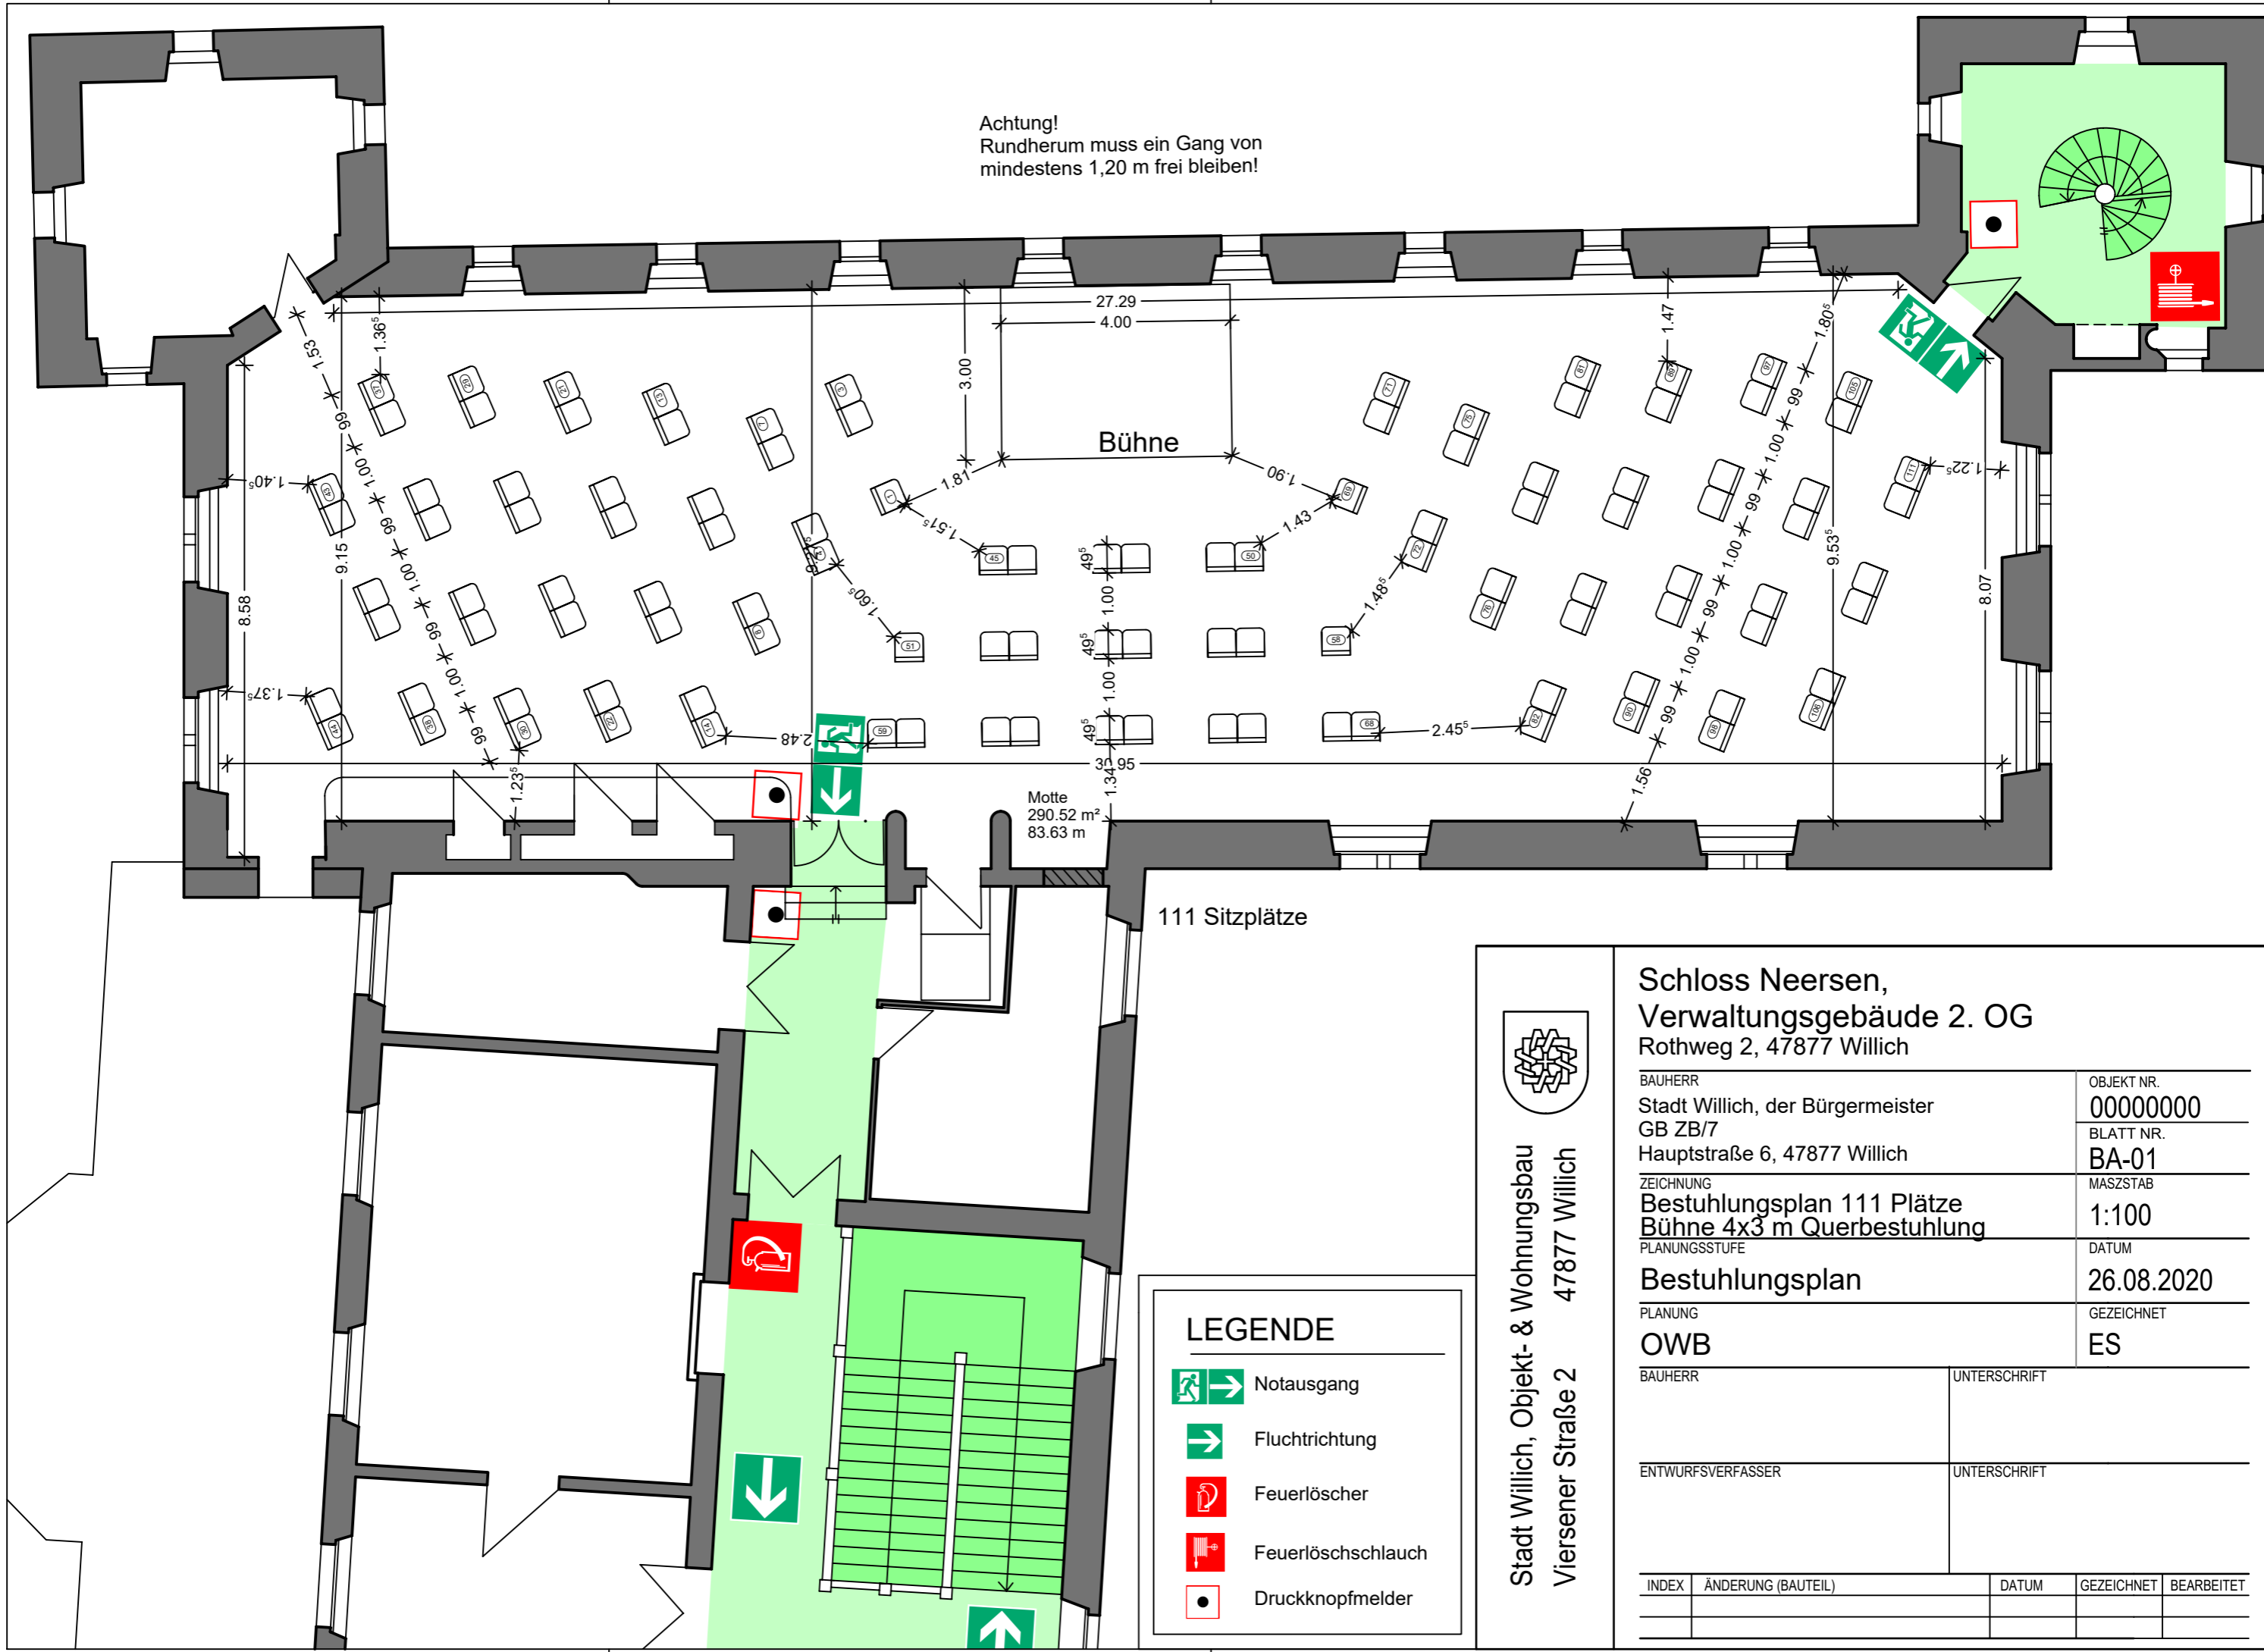

111 Sitzplätze

Motte
290.52 m²
83.63 m

LEGENDE

- Notausgang
- Fluchrichtung
- Feuerlöscher
- Feuerlöschschlauch
- Druckknopfmelder



Stadt Willich, Objekt- & Wohnungsbau
Viersener Straße 2 47877 Willich

Schloss Neersen, Verwaltungsgebäude 2. OG Rothweg 2, 47877 Willich				
BAUHERR Stadt Willich, der Bürgermeister GB ZB/7 Hauptstraße 6, 47877 Willich	OBJEKT NR. 00000000 BLATT NR. BA-01			
ZEICHNUNG Bestuhlungsplan 111 Plätze Bühne 4x3 m Querbestuhlung	MASZSTAB 1:100			
PLANUNGSSTUFE Bestuhlungsplan	DATUM 26.08.2020			
PLANUNG OWB	GEZEICHNET ES			
BAUHERR	UNTERSCHRIFT			
ENTWURFSVERFASSER	UNTERSCHRIFT			
INDEX	ÄNDERUNG (BAUTEIL)	DATUM	GEZEICHNET	BEARBEITET